

Axel Zangenberg  
GmbH & Co KG

Gutedelstr.33  
79418 Schliengen

Tel: +49 7635/82447-0  
Fax: +49 7635/82447-799

www.axel-zangenberg.de


## Schaltplan

Kunde : Kläranlage  
Messstellen : Mustermessstelle  
Systembezeichnung : 2x Q<sup>3</sup>-Bik  
Projektnummer : 123456  
Schrank-Type/Aufbau : Montageplatte  
Baujahr : 2014

Anzahl der Seiten : 4


			Datum			Axel Zangenberg GmbH & Co KG	Deckblatt	001	=	
			Bearb.	Pannach					+	
			Gepr.	31.01.2014	Muster			Tel: +49 7635/82447-0		Bl. 1
Änderung	Datum	Name	Norm		Urspr.	Ers.f.	Ers.d.			4 Bl.



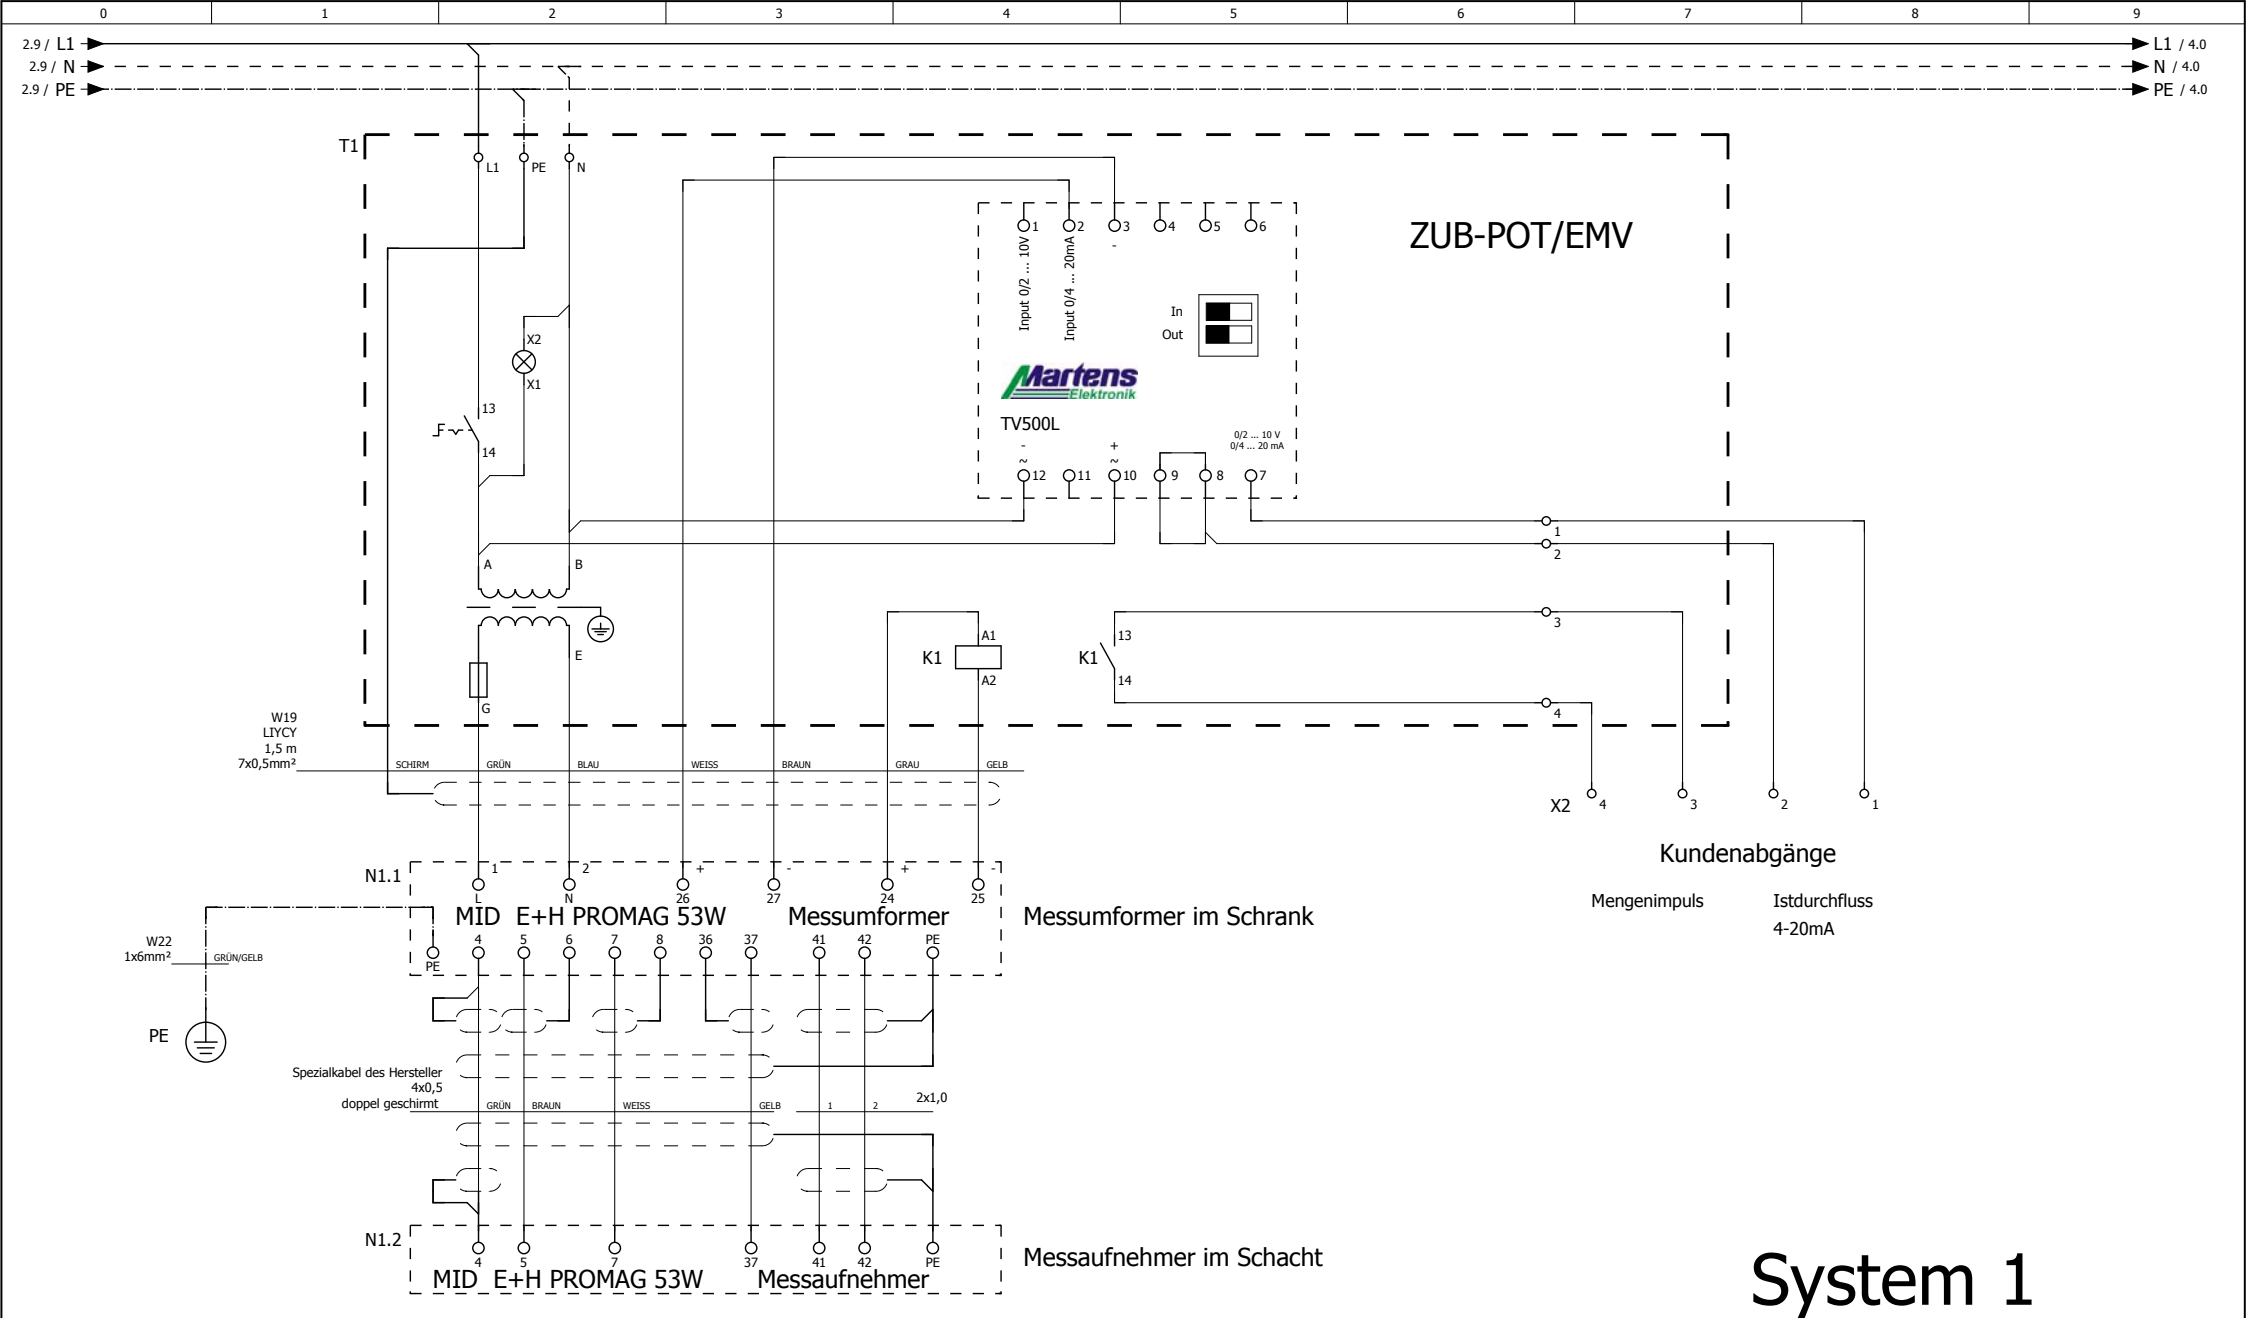

# System 1

2				Datum		Axel Zangenberg		POT BOX mit MID		001		=	
		Bearb.		Raeuber		GmbH & Co KG				Tel: +49 7635/82447-0		Bl. 3	
		Gepr.		31.01.2014		Muster						4 Bl.	
Änderung		Datum		Name		Norm		Urspr.		Ers.f.		Ers.d.	

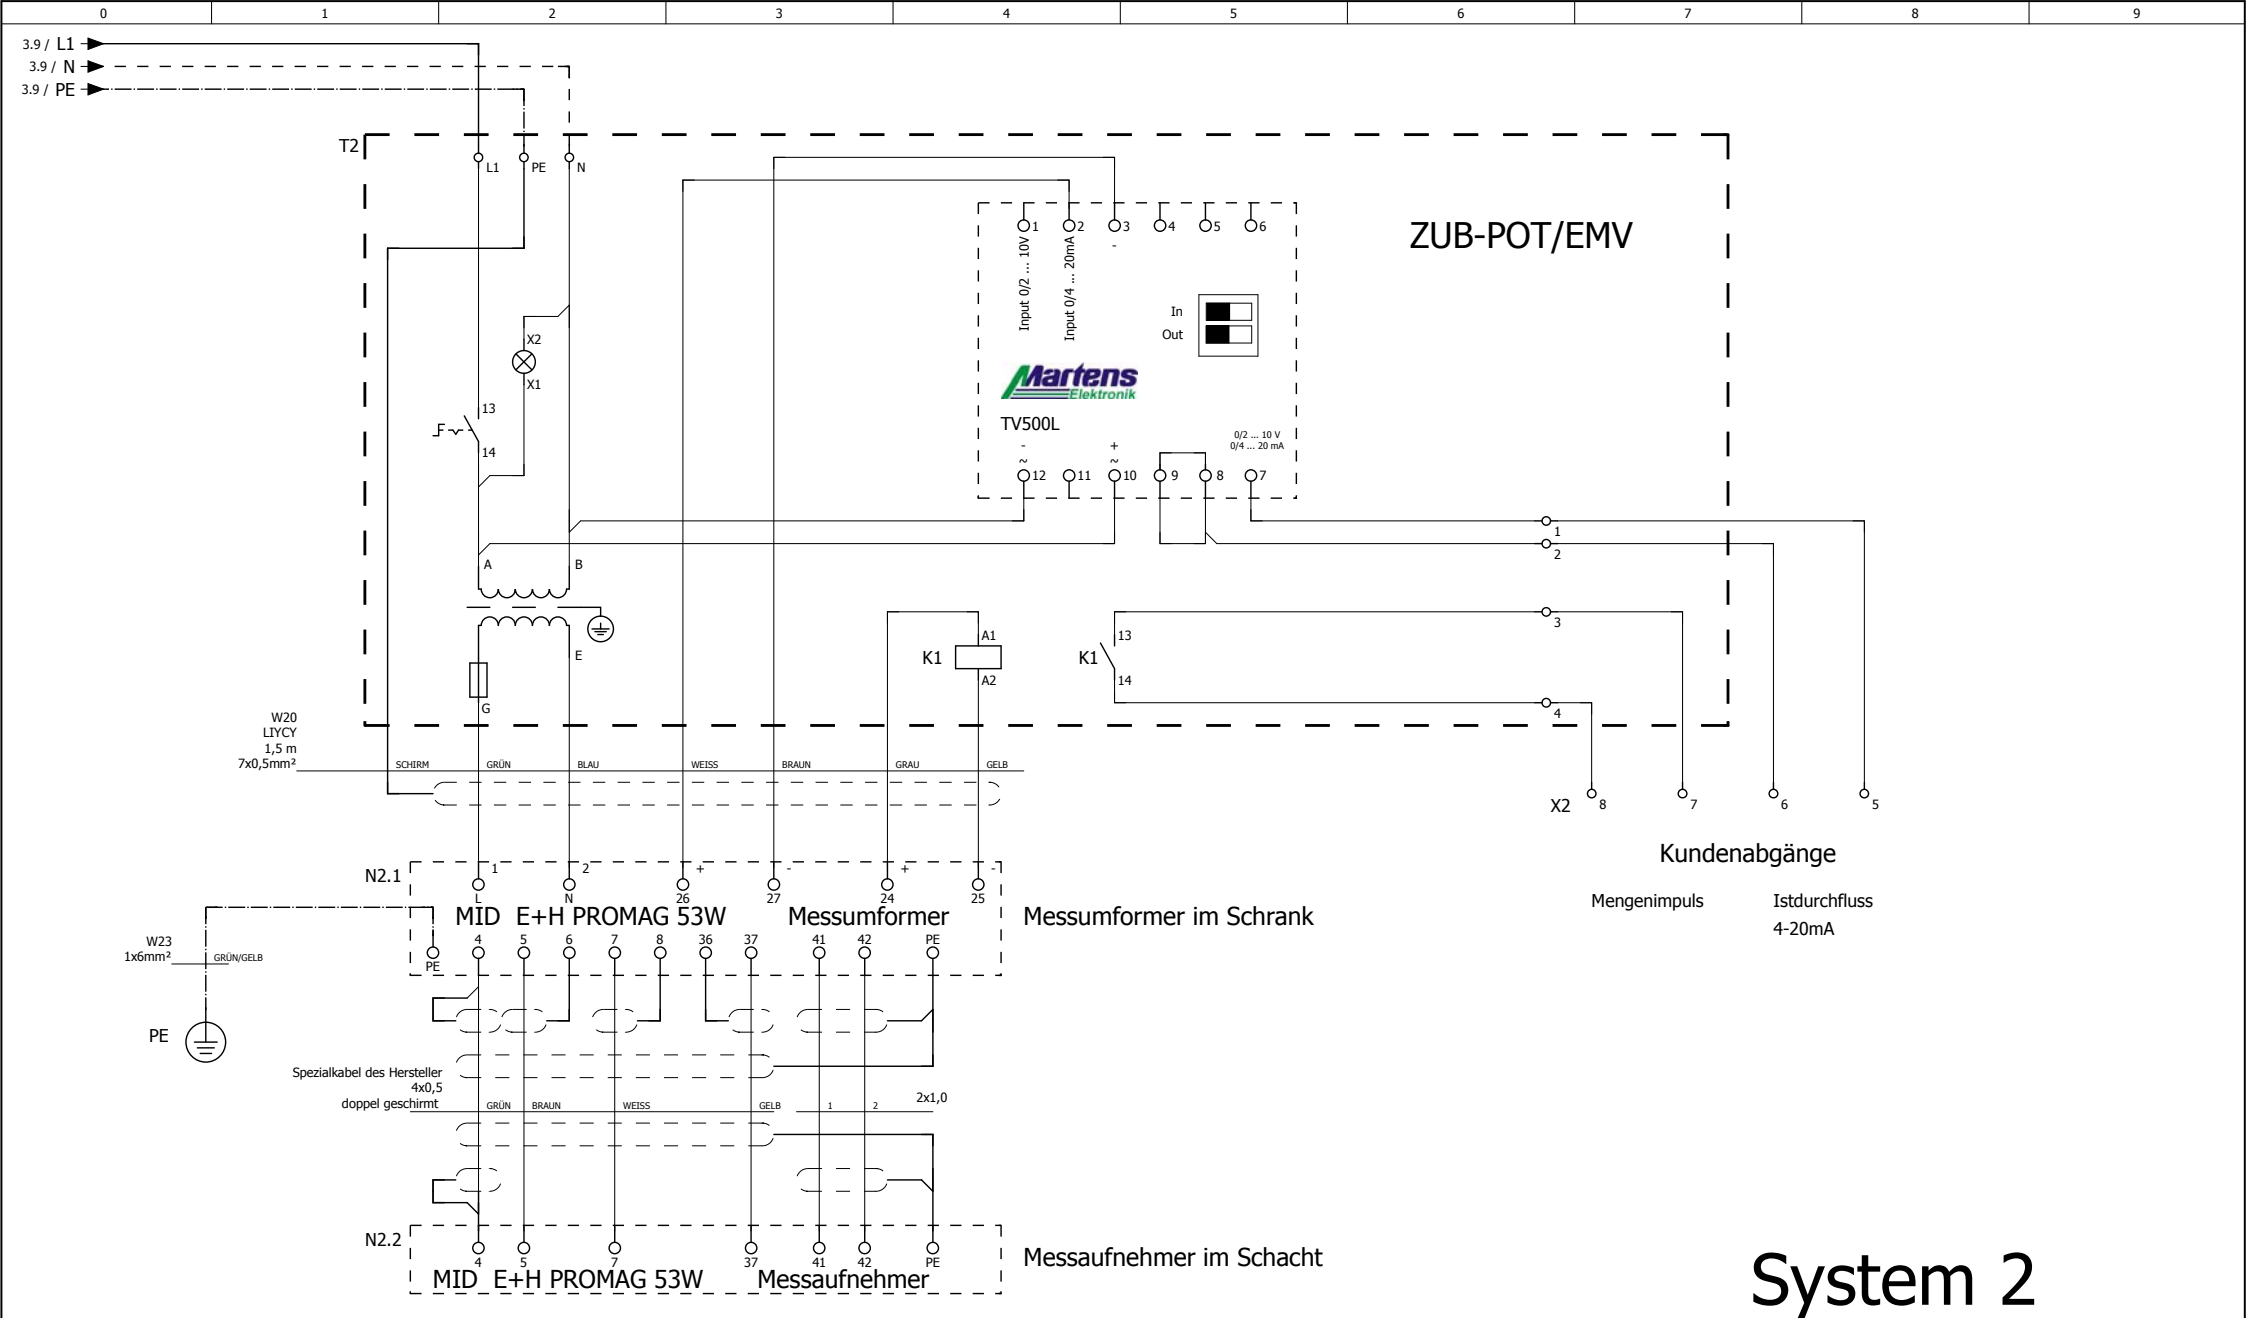

# System 2

3		Datum		Axel Zangenberg GmbH & Co KG		POT BOX mit MID		001		=	
		Bearb. Raeuber		Muster				Tel: +49 7635/82447-0		Bl. 4	
		Gepr. 31.01.2014		Urspr.		Ers.f.		Ers.d.		4 Bl.	
Änderung		Datum		Name		Norm					